

PTASIE.PL


4 POKOJE
MIESZKANIE M21POWIERZCHNIA
UŻYTKOWA MIESZKANIA
POWIERZCHNIA
BALKONU72,82 m²
21,60 m²

POW. WG PN-ISO9836:1997



SKALA
1:100


FURNUS Sp. z o.o. Spółka
Komandytowa
ul. Stalowa 3/3
41-200 Sosnowiec

Suma	72,82m²
1. Przedpokój	12,75m ²
2. Łazienka	6,09m ²
3. Salon z aneksem	25,52m ²
4. Sypialnia 1-os.	7,46m ²
5. Sypialnia 1-os.	7,46m ²
6. Sypialnia 2-os.	11,48m ²
7. Wc	2,06m ²

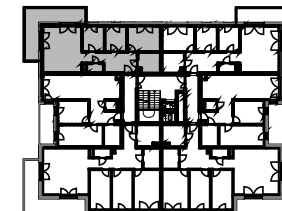

SCHEMAT - LOKALIZACJA MIESZKANIA

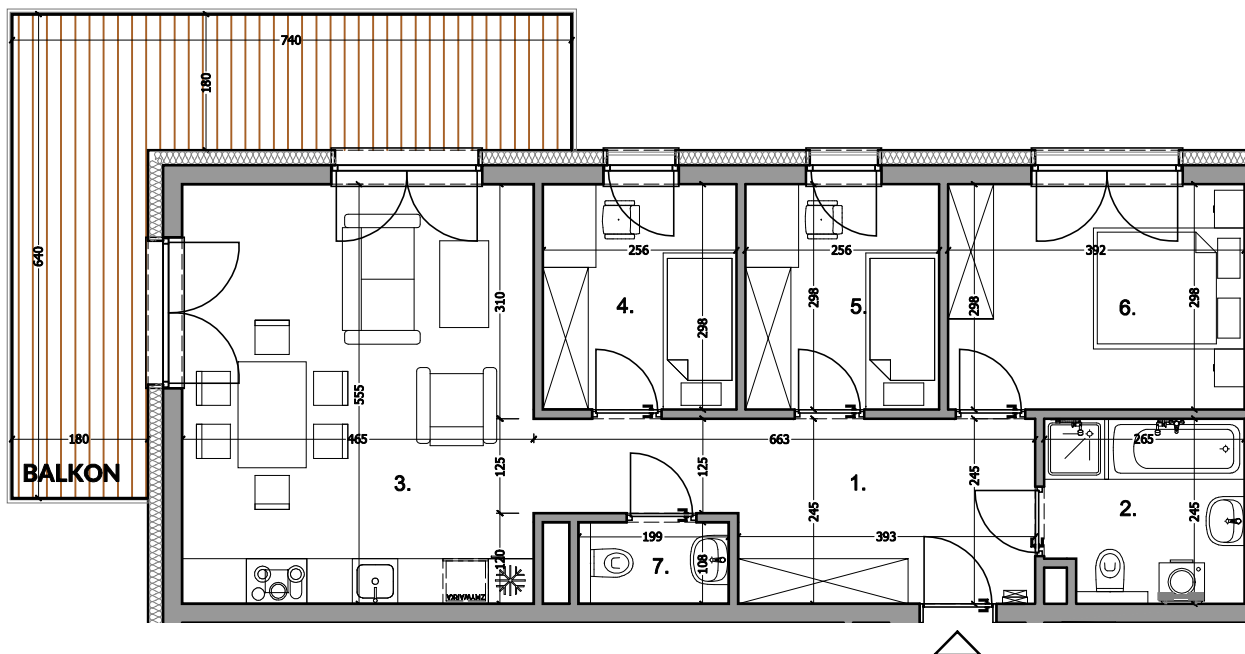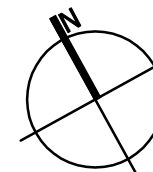

UWAGI:

1. Pomiaru powierzchni dokonano zgodnie z obowiązującymi przepisami: Rozporządzeniem Ministra Transportu, Budownictwa i Gospodarki Morskiej z dnia 25 kwietnia 2012 r. w sprawie szczegółowego zakresu i formy projektu budowlanego wraz z późniejszymi zmianami oraz Polską Normą: PN ISO - 9836: 1997 „Własności użytkowe w budownictwie. Określanie wskaźników powierzchniowych i kubaturowych”.
2. Powierzchnie poszczególnych pomieszczeń są podane poglądowo / szacunkowo. Odległości (długości i szerokości) poszczególnych pomieszczeń są podane poglądowo / szacunkowo. Aranżacja lokalu przedstawiona na rzucie jest przykładowa.
3. Niniejsza karta katalogowa opracowana została na podstawie projektu wykonawczego. W toku realizacji mogą wystąpić niewielkie zmiany.

JASPA.architekci
ul. Dulińscy 5 lokal 505
40-833 Katowice

http://www.jaspa.pl
biuro@jaspa.pl