


PTASIE.PL

4 POKOJE
MIESZKANIE M25POWIERZCHNIA
UŻYTKOWA MIESZKANIA
POWIERZCHNIA
BALKONU89,00 m²
23,98 m²


POW. WG PN-ISO9836:1997

SKALA
1:100


FURNUS Sp. z o.o. Spółka
Komandytowa
ul. Stalowa 3/3
41-200 Sosnowiec

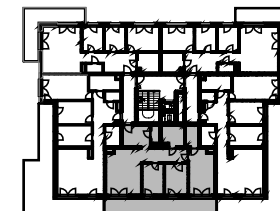

SCHEMAT - LOKALIZACJA MIESZKANIA

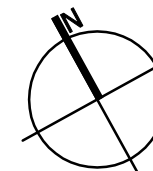


UWAGI:

1. Pomiaru powierzchni dokonano zgodnie z obowiązującymi przepisami: Rozporządzeniem Ministra Transportu, Budownictwa i Gospodarki Morskiej z dnia 25 kwietnia 2012 r. w sprawie szczegółowego zakresu i formy projektu budowlanego wraz z późniejszymi zmianami oraz Polską Normą: PN ISO - 9836: 1997 „Własności użytkowe w budownictwie. Określanie wskaźników powierzchniowych i kubaturowych”.
2. Powierzchnie poszczególnych pomieszczeń są podane poglądowo / szacunkowo. Odległości (długości i szerokości) poszczególnych pomieszczeń są podane poglądowo / szacunkowo. Aranżacja lokalu przedstawiona na rzucie jest przykładowa.
3. Niniejsza karta katalogowa opracowana została na podstawie projektu wykonawczego. W toku realizacji mogą wystąpić niewielkie zmiany.

Suma 89,00m²

- | | |
|--------------------|---------------------|
| 1. Przedpokój | 17,73m ² |
| 2. Łazienka | 6,61m ² |
| 3. Salon z aneksem | 22,48m ² |
| 4. Sypialnia 1-os. | 9,77m ² |
| 5. Sypialnia 1-os. | 10,18m ² |
| 6. Sypialnia 2-os. | 16,33m ² |
| 7. Wc | 2,05m ² |
| 8. Garderoba | 3,85m ² |

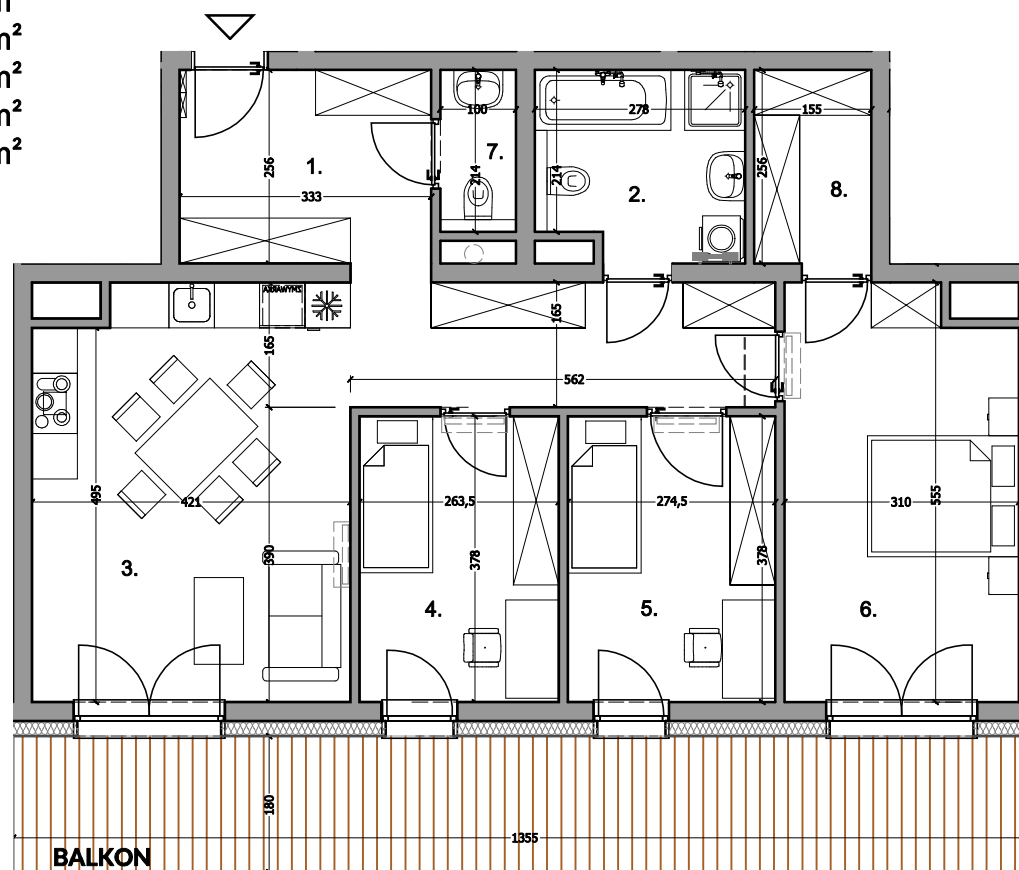


JASPA.architekci
ul. Duży 5 lokal 505 http://www.jaspa.pl
40-833 Katowice biuro@jaspa.pl