

PTASIE.PL

4 POKOJE  
MIESZKANIE M16POWIERZCHNIA  
UŻYTKOWA MIESZKANIA  
POWIERZCHNIA  
BALKONU72,82 m<sup>2</sup>  
21,60 m<sup>2</sup>

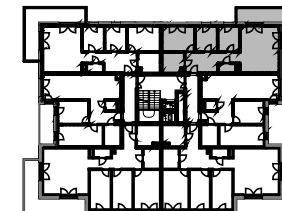
POW. WG PN-ISO9836:1997

SKALA  
1:100




FURNUS Sp. z o.o. Spółka  
Komandytowa  
ul. Stalowa 3/3  
41-200 Sosnowiec

Suma 72,82m<sup>2</sup>

1. Przedpokój	12,75m <sup>2</sup>
2. Łazienka	6,09m <sup>2</sup>
3. Salon z aneksem	25,52m <sup>2</sup>
4. Sypialnia 1-os.	7,46m <sup>2</sup>
5. Sypialnia 1-os.	7,46m <sup>2</sup>
6. Sypialnia 2-os.	11,48m <sup>2</sup>
7. Wc	2,06m <sup>2</sup>



SCHEMAT - LOKALIZACJA MIESZKANIA

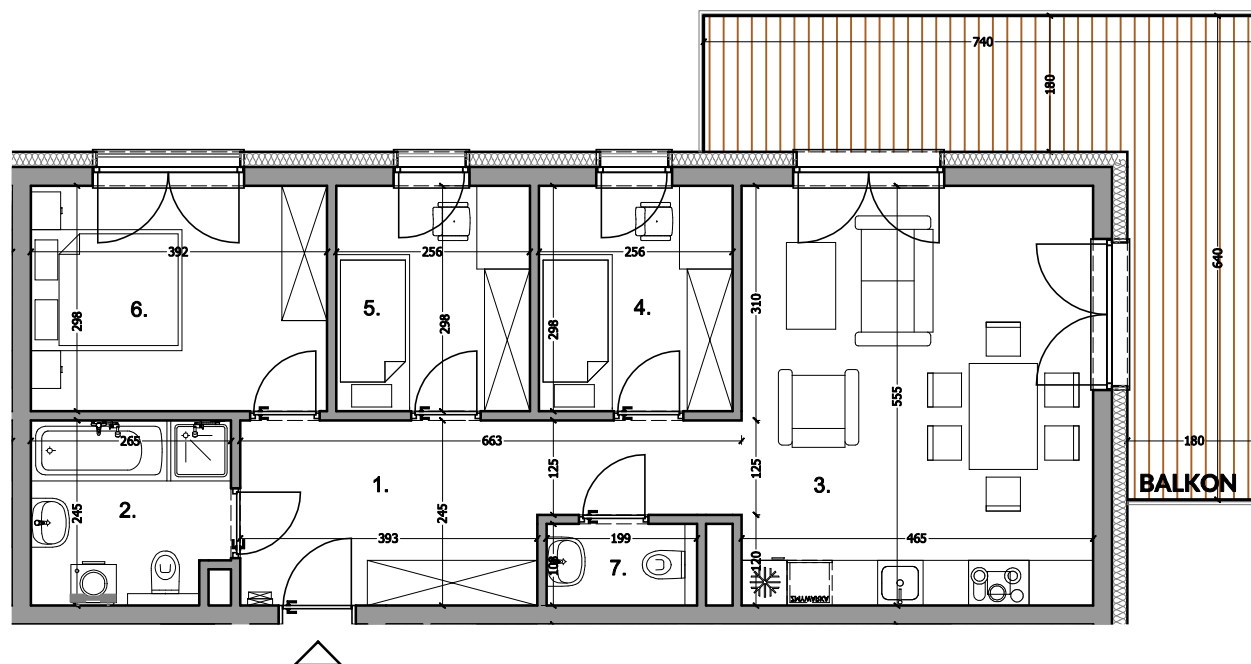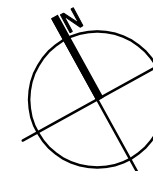

## UWAGI:

1. Pomiaru powierzchni dokonano zgodnie z obowiązującymi przepisami: Rozporządzeniem Ministra Transportu, Budownictwa i Gospodarki Morskiej z dnia 25 kwietnia 2012 r. w sprawie szczegółowego zakresu i formy projektu budowlanego wraz z późniejszymi zmianami oraz Polską Normą: PN ISO - 9836: 1997 „Własności użytkowe w budownictwie. Określanie wskaźników powierzchniowych i kubaturowych”.
2. Powierzchnie poszczególnych pomieszczeń są podane poglądowo / szacunkowo. Odległości (długości i szerokości) poszczególnych pomieszczeń są podane poglądowo / szacunkowo. Aranżacja lokalu przedstawiona na rzucie jest przykładowa.
3. Niniejsza karta katalogowa opracowana została na podstawie projektu wykonawczego. W toku realizacji mogą wystąpić niewielkie zmiany.

JASPA.architekci  
ul. Duży 5 lokal 505 http://www.jaspa.pl  
40-833 Katowice biuro@jaspa.pl