
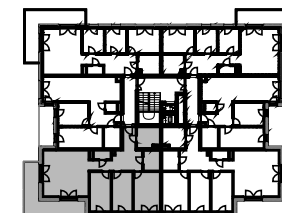


PTASIE.PL


4 POKOJE  
MIESZKANIE M19POWIERZCHNIA  
UŻYTKOWA MIESZKANIA  
POWIERZCHNIA  
BALKONU98,40 m<sup>2</sup>  
21,60 m<sup>2</sup>  
POW. WG PN-ISO9836:1997SKALA  
1:100


FURNUS Sp. z o.o. Spółka  
Komandytowa  
ul. Stalowa 3/3  
41-200 Sosnowiec

<b>Suma</b>	<b>98,40m<sup>2</sup></b>
1. Przedpokój	16,24m <sup>2</sup>
2. Łazienka	6,58m <sup>2</sup>
3. Salon z aneksem	30,10m <sup>2</sup>
4. Sypialnia 1-os.	11,92m <sup>2</sup>
5. Sypialnia 1-os.	11,64m <sup>2</sup>
6. Sypialnia 2-os.	15,01m <sup>2</sup>
7. Wc	2,14m <sup>2</sup>
8. Garderoba	4,77m <sup>2</sup>

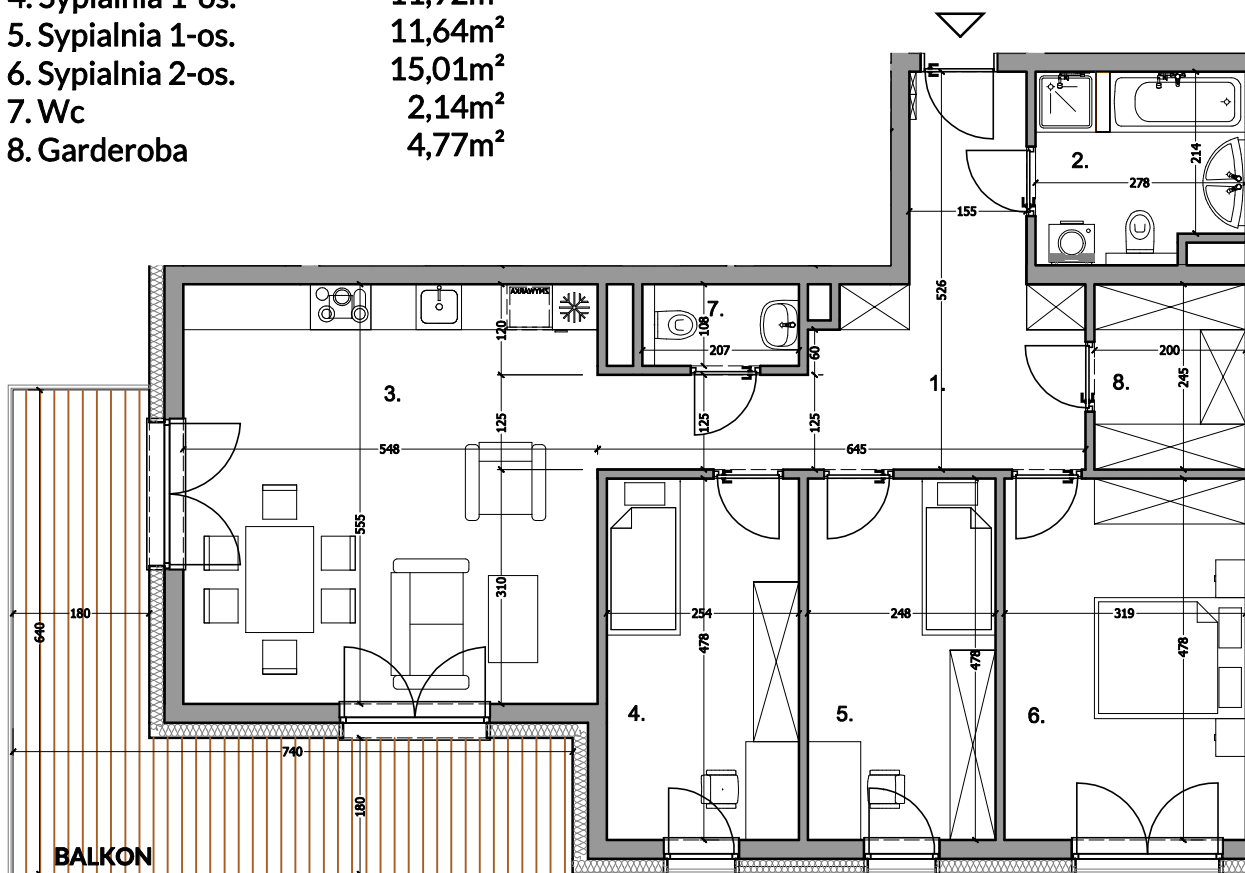

SCHEMAT - LOKALIZACJA MIESZKANIA

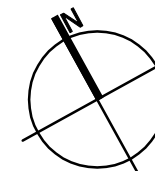

## UWAGI:

1. Pomiaru powierzchni dokonano zgodnie z obowiązującymi przepisami: Rozporządzeniem Ministra Transportu, Budownictwa i Gospodarki Morskiej z dnia 25 kwietnia 2012 r. w sprawie szczegółowego zakresu i formy projektu budowlanego wraz z późniejszymi zmianami oraz Polską Normą: PN ISO - 9836: 1997 „Własności użytkowe w budownictwie. Określanie wskaźników powierzchniowych i kubaturowych”.
2. Powierzchnie poszczególnych pomieszczeń są podane poglądowo / szacunkowo. Odległości (długość i szerokość) poszczególnych pomieszczeń są podane poglądowo / szacunkowo. Aranżacja lokalu przedstawiona na rzucie jest przykładowa.
3. Niniejsza karta katalogowa opracowana została na podstawie projektu wykonawczego. W toku realizacji mogą wystąpić niewielkie zmiany.



**JASPA**.architekci  
ul. Duży 5 lokal 505 http://www.jaspa.pl  
40-833 Katowice biuro@jaspa.pl