

PTASIE.PL

3 POKOJE
MIESZKANIE M04


POWIERZCHNIA UŻYT. MIESZKANIA 60,10 m²
 POWIERZCHNIA TARASU 10,08 m²
 POWIERZCHNIA OGRODU 38,87 m²
 POW. WG PN-ISO9836:1997

SKALA
1:100



FURNUS Sp. z o.o. Spółka
 Komandytowa
 ul. Stalowa 3/3
 41-200 Sosnowiec

Suma 60,10m²

1. Przedpokój	10,29m ²
2. Łazienka	4,27m ²
3. Salon z aneksem	25,52m ²
4. Sypialnia 1-os.	8,73m ²
5. Sypialnia 2-os.	9,23m ²
6. Wc	2,06m ²

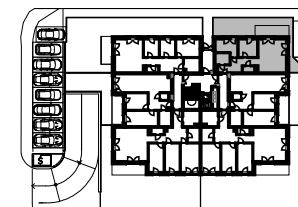

SCHEMAT - LOKALIZACJA MIESZKANIA

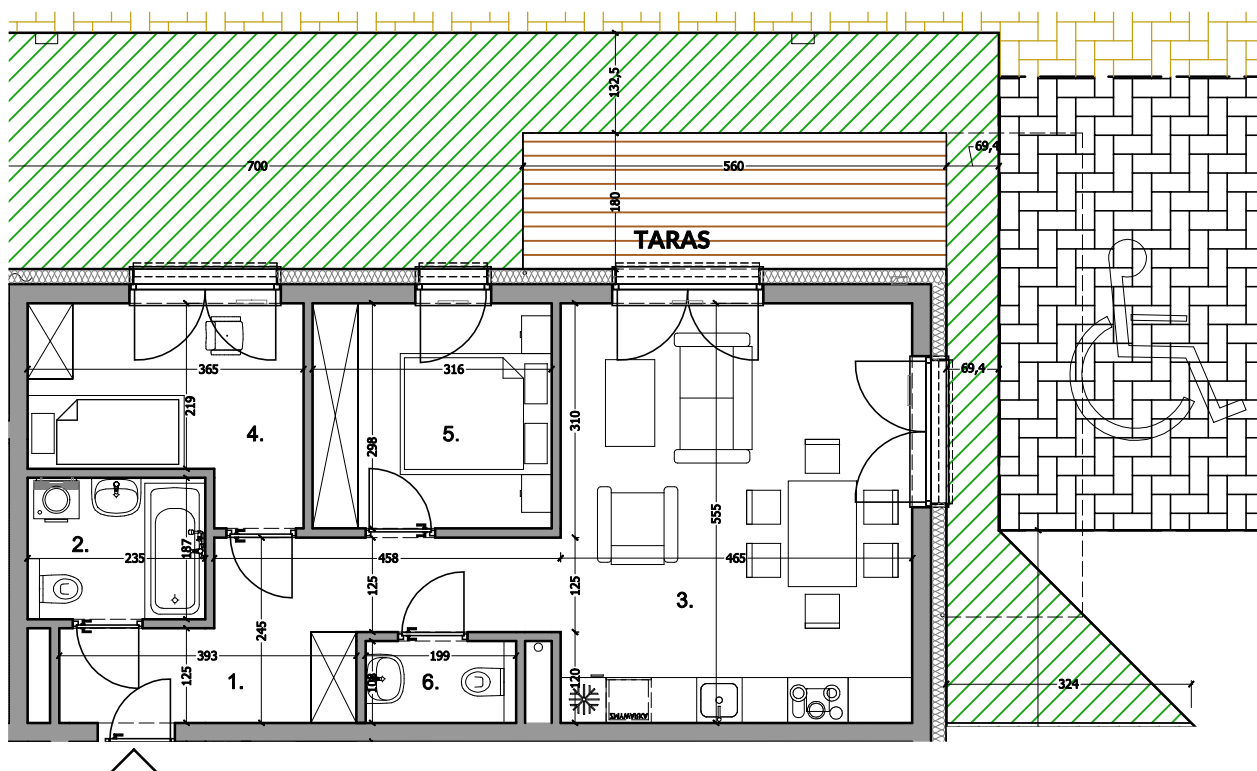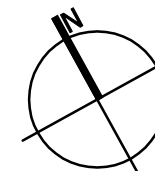

UWAGI:

1. Pomiaru powierzchni dokonano zgodnie z obowiązującymi przepisami: Rozporządzeniem Ministra Transportu, Budownictwa i Gospodarki Morskiej z dnia 25 kwietnia 2012 r. w sprawie szczegółowego zakresu i formy projektu budowlanego wraz z późniejszymi zmianami oraz Polską Normą: PN ISO - 9836: 1997 „Własności użytkowe w budownictwie. Określanie wskaźników powierzchniowych i kubaturowych”.
2. Powierzchnie poszczególnych pomieszczeń są podane poglądowo / szacunkowo. Odległości (długości i szerokości) poszczególnych pomieszczeń są podane poglądowo / szacunkowo. Aranżacja lokalu przedstawiona na rzucie jest przykładowa.
3. Niniejsza karta katalogowa opracowana została na podstawie projektu wykonawczego. W toku realizacji mogą wystąpić niewielkie zmiany.

JASPA.architekci
 ul. Dułęby 5 lokal 505 http://www.jaspa.pl
 40-833 Katowice biuro@jaspa.pl