


PTASIE.PL

3 POKOJE
MIESZKANIE M20POWIERZCHNIA
UŻYTKOWA MIESZKANIA
POWIERZCHNIA
BALKONU65,41 m²
8,91 m²


POW. WG PN-ISO9836:1997

SKALA
1:100



FURNUS Sp. z o.o. Spółka
Komandytowa
ul. Stalowa 3/3
41-200 Sosnowiec

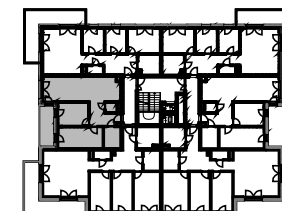

SCHEMAT - LOKALIZACJA MIESZKANIA

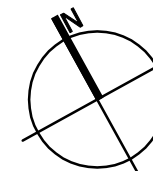

Suma	65,41m ²
1. Przedpokój	7,80m ²
2. Łazienka	5,11m ²
3. Salon z aneksem	27,35m ²
4. Sypialnia 1-os.	10,11m ²
5. Sypialnia 2-os.	13,54m ²
6. Wc	1,50m ²

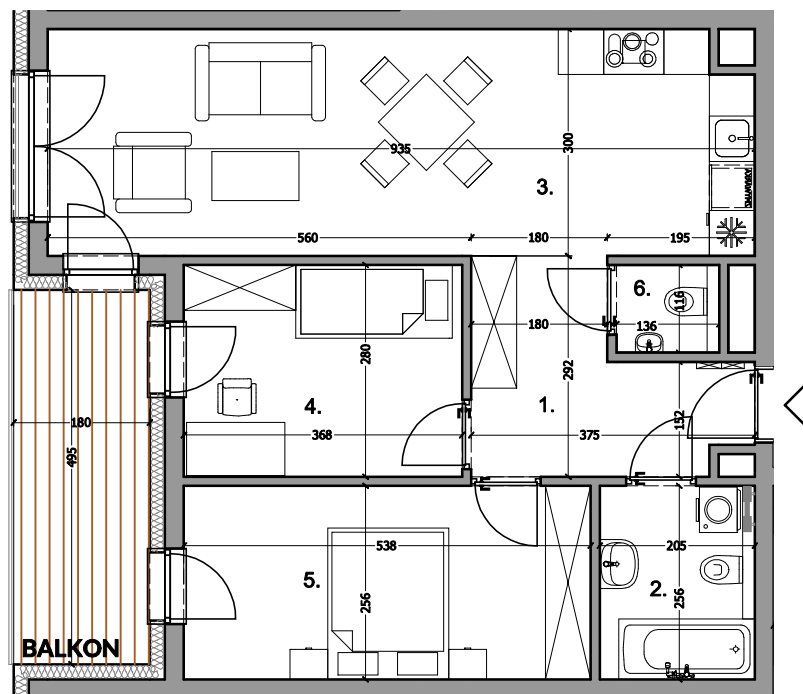

UWAGI:

- Pomiaru powierzchni dokonano zgodnie z obowiązującymi przepisami: Rozporządzeniem Ministra Transportu, Budownictwa i Gospodarki Morskiej z dnia 25 kwietnia 2012 r. w sprawie szczegółowego zakresu i formy projektu budowlanego wraz z późniejszymi zmianami oraz Polską Normą: PN ISO - 9836: 1997 „Własności użytkowe w budownictwie. Określanie wskaźników powierzchniowych i kubaturowych”.
- Powierzchnie poszczególnych pomieszczeń są podane poglądowo / szacunkowo. Odległości (długości i szerokości) poszczególnych pomieszczeń są podane poglądowo / szacunkowo. Aranżacja lokalu przedstawiona na rzucie jest przykładowa.
- Niniejsza karta katalogowa opracowana została na podstawie projektu wykonawczego. W toku realizacji mogą wystąpić niewielkie zmiany.

JASPA.architekci
ul. Dułęby 5 lokal 505 http://www.jaspa.pl
40-833 Katowice biuro@jaspa.pl