
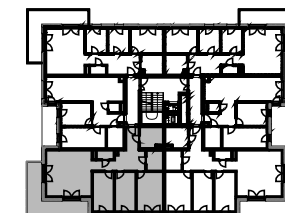


PTASIE.PL


4 POKOJE  
MIESZKANIE M07POWIERZCHNIA  
UŻYTKOWA MIESZKANIA  
POWIERZCHNIA  
BALKONU98,40 m<sup>2</sup>  
21,60 m<sup>2</sup>  
POW. WG PN-ISO9836:1997SKALA  
1:100


FURNUS Sp. z o.o. Spółka  
Komandytowa  
ul. Stalowa 3/3  
41-200 Sosnowiec

|                    |                           |
|--------------------|---------------------------|
| <b>Suma</b>        | <b>98,40m<sup>2</sup></b> |
| 1. Przedpokój      | 16,24m <sup>2</sup>       |
| 2. Łazienka        | 6,58m <sup>2</sup>        |
| 3. Salon z aneksem | 30,10m <sup>2</sup>       |
| 4. Sypialnia 1-os. | 11,92m <sup>2</sup>       |
| 5. Sypialnia 1-os. | 11,64m <sup>2</sup>       |
| 6. Sypialnia 2-os. | 15,01m <sup>2</sup>       |
| 7. Wc              | 2,14m <sup>2</sup>        |
| 8. Garderoba       | 4,77m <sup>2</sup>        |

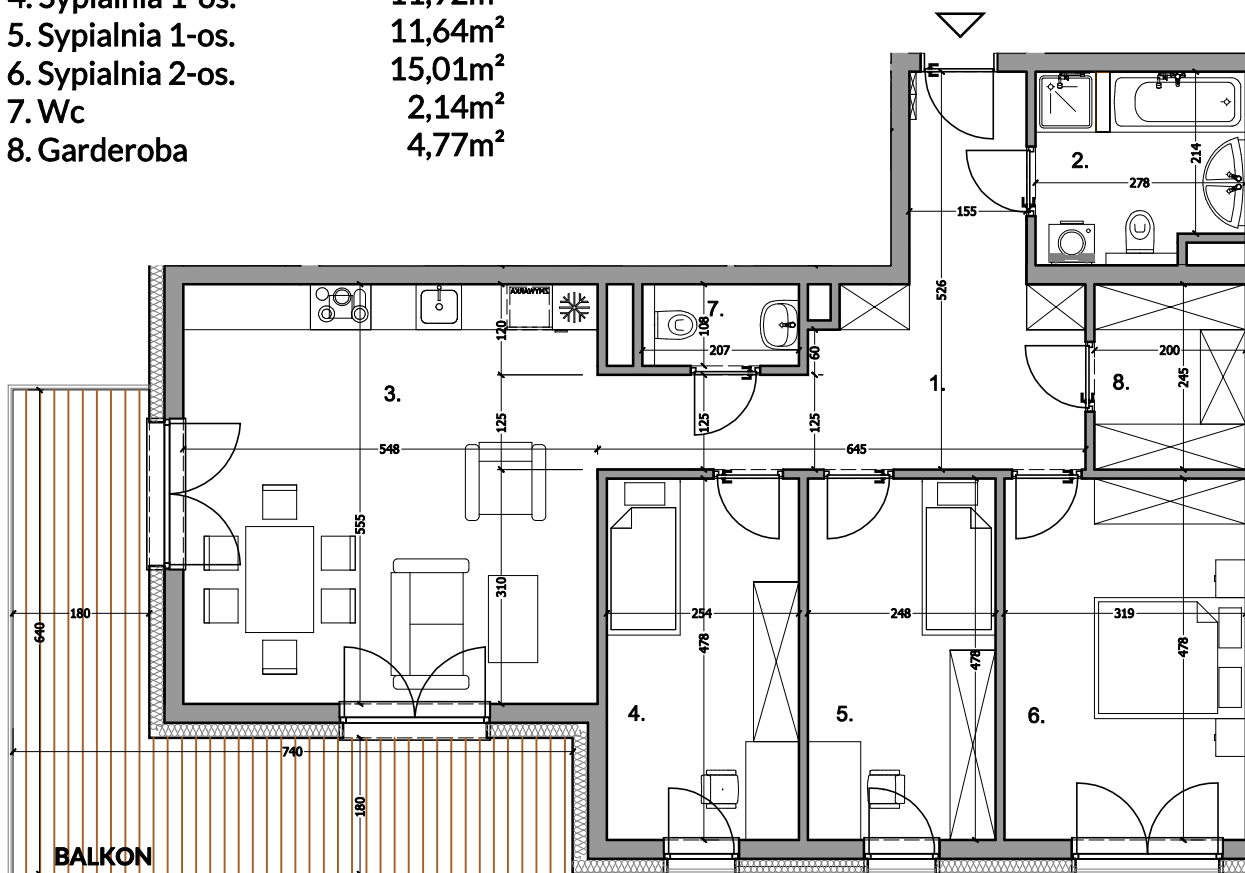

SCHEMAT - LOKALIZACJA MIESZKANIA

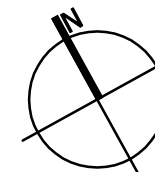

## UWAGI:

1. Pomiaru powierzchni dokonano zgodnie z obowiązującymi przepisami: Rozporządzeniem Ministra Transportu, Budownictwa i Gospodarki Morskiej z dnia 25 kwietnia 2012 r. w sprawie szczegółowego zakresu i formy projektu budowlanego wraz z późniejszymi zmianami oraz Polską Normą: PN ISO - 9836: 1997 „Własności użytkowe w budownictwie. Określanie wskaźników powierzchniowych i kubaturowych”.
2. Powierzchnie poszczególnych pomieszczeń są podane poglądowo / szacunkowo. Odległości (długości i szerokości) poszczególnych pomieszczeń są podane poglądowo / szacunkowo. Aranżacja lokalu przedstawiona na rzucie jest przykładowa.
3. Niniejsza karta katalogowa opracowana została na podstawie projektu wykonawczego. W toku realizacji mogą wystąpić niewielkie zmiany.



**JASPA**.architekci  
ul. Duży 5 lokal 505 http://www.jaspa.pl  
40-833 Katowice biuro@jaspa.pl